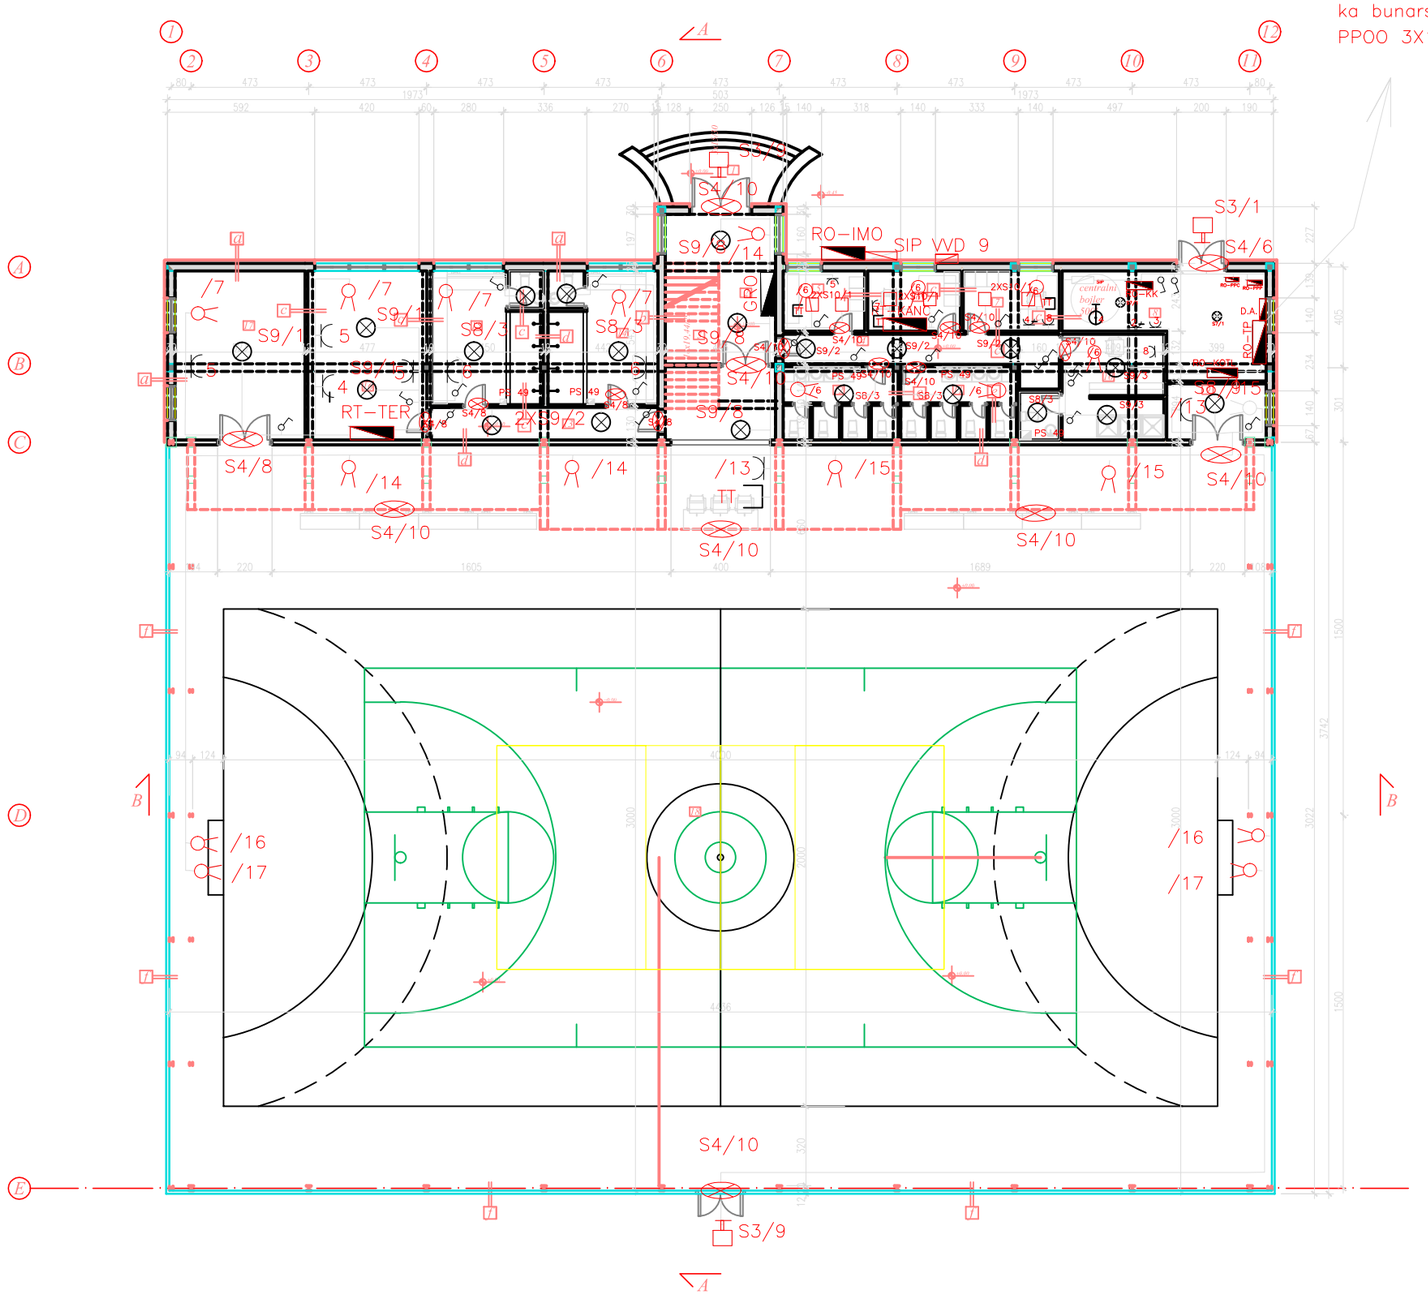

ka bunarskoj pumpi
PP00 3X1.5mm2

Br.	Naziv	Površina /m2	Obim /m	Pod	Plafon
1	Ulazno stepenište	17,81	19,24	b	a
2	Hodnik	18,62	21,20	b	a
3	Stepenište	12,83	16,07	b	a
4	Hodnik	13,67	27,35	b	a
5	Biletarnica	7,98	11,43	b	a
6	Kancelarija	9,06	12,32	b	a
7	Kancelarija	9,38	12,58	b	a
8	Kotlarnica	29,17	23,89	b	b
9	Ostava za sportske rekvizite	7,71	13,85	b	b
10	Svlačionica za sudije	20,68	20,11	b	a
11	Toalet za posetioce - muškarci	13,71	15,21	b	a
12	Toalet za posetioce - žene	13,62	15,15	b	a
13	Hodnik	11,85	20,83	b	a
14	Svlačionica za gostujuće igrače	23,80	19,61	b	a
15	Svlačionica za domaće igrače	24,23	19,78	b	a
16	Teretana	32,46	23,15	b	a
17	Ostava za sportske rekvizite	35,59	24,07	b	b
18	Parter	1335,40	149,16	a	d
	Ukupna neto površina	1637,57			
	Ukupna bruto površina	1708,09			

LEGENDA
S1 BY471X 1XGRN 250S/840 MBGC PHILIPS
S2 BCS 460 W33 L124 1XLED 48/840 PHILIPS
S3 reflektor sa senzorom pokreta 48 W 2600lm
S4 panik THORUX SLA 14153 ,THORUX LEX 13382 exit sign arrow
S5 antipanik BY471X 1XGRN 250/840 MBGC PHILIPS
S6 antipanik BCS 460 W33 L124 1XLED 48/840 PHILIPS
S7 brodska svetiljka 220 V sa LED 20W
S8 PA 15 sa LED svetiljkom 20W
S9 LP 250 sa LED 20W
S10 BBC 464 W60 L60 1XLED 48/830 PC–MLO PHILIPS

OSNOVA PRIZEMLJA

projektovanje i izvođenje,nadzor
građevinskih,elektro radova

Loznica
Ul. Georgija Jakšića S-30
tel:069-84-327-29
tel:064-11-21-694
e-mail adresa: d_karapandzic@yahoo.com

Investitor: **Opština Veliko Gadište**		Odgovorni projektant: ***dipl. Jakovljević Radivoje***	
Objekat: **Sportski objekat**		Glavni projektant:	
Adresa: **Veliko Gradište, KP2366/441, KO Veliko Gadište**		Grafički deo:	
Faza: EL	Stadijum projekta: Projekat za gradjevinsku dozvolu	Razmera: 1:100	M.P.
Datum: **Nov 2016.**	Crtež: ***Osnova prizemlja instalacija osvetlenja i uticnica***	Br. lista: 1	