


FAZA		L <sub>1</sub>	L <sub>2</sub>	L <sub>3</sub>	L <sub>1,2,3</sub>	L <sub>2</sub>	L <sub>3</sub>	L <sub>1</sub>	L <sub>2</sub>			
SNAGA (KW)		0.06	0.04	0.08	1.5	0.5	0.5	0.205	0.55			
BR. ELEM.	PS	3	2	4	1	2	2	4	5			

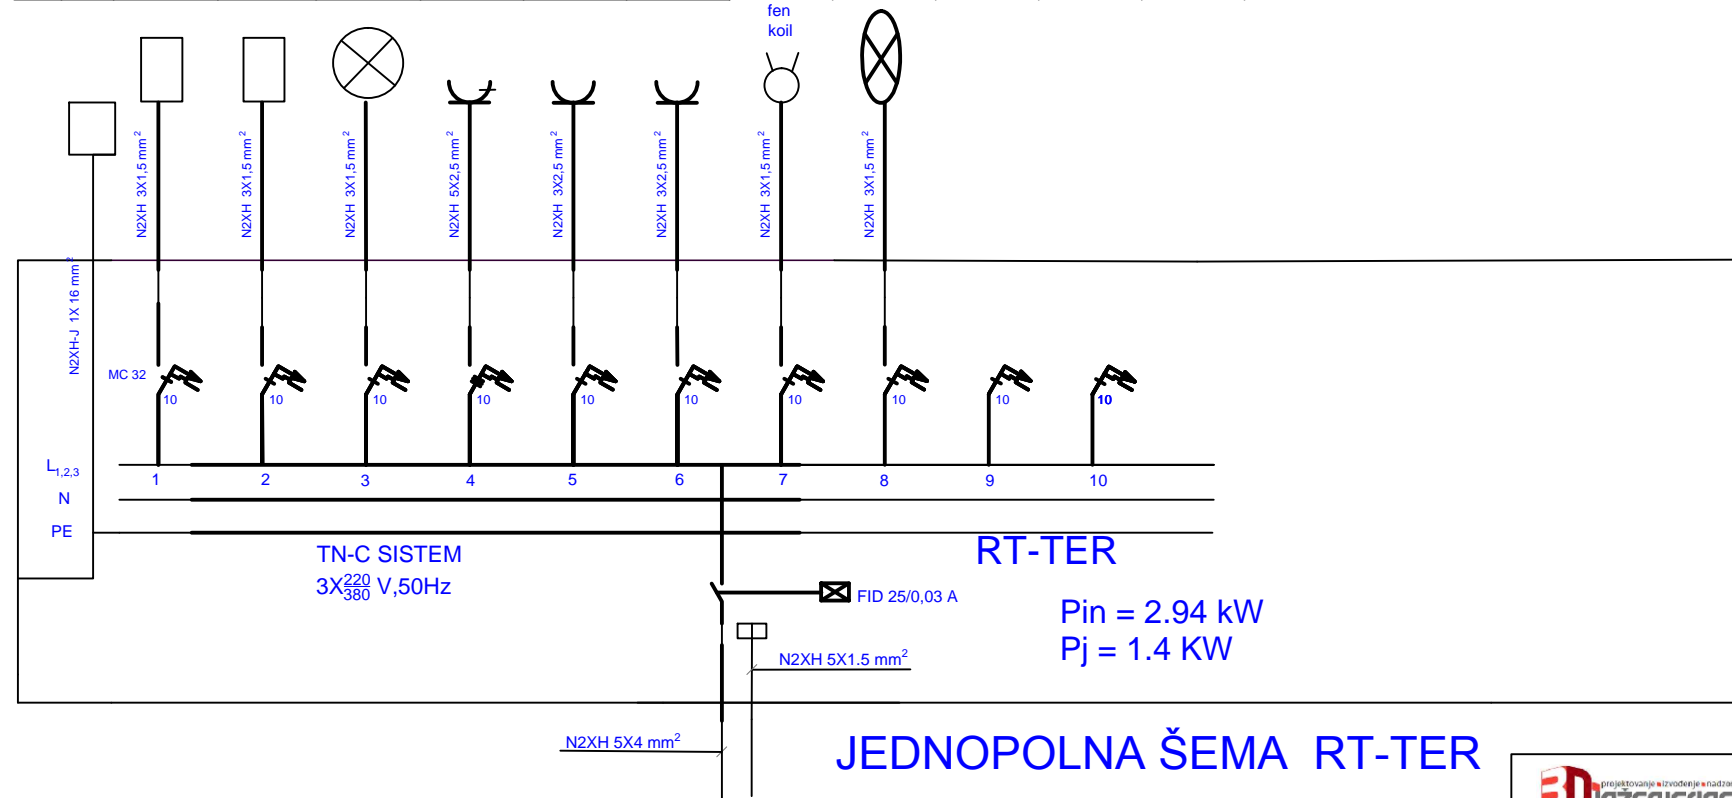

**JEDNOLNA ŠEMA RT-TER**

**ED** projektovanje i izvođenje i nadzor  
 projektovanje i izvođenje, nadzor  
 građevinskih, elektro radova

Loznica  
 Ul. Georgija Jakšića S-30  
 tel:069-84-327-29  
 tel:064-11-21-694  
 e-mail adresa: d\_karapandzic@yahoo.com

Investitor: <b>Opština Veliko Gradište</b>		Odgovorni projektant: <i>dle Jakovljević Radivoje</i>	
Objekat: <b>Sportski objekat</b>		Glavni projektant:	
Adresa: <b>Veliko Gradište, KP2366/441, KO Veliko Gradište</b>		Grafički deo:	
Faza: <b>EL</b>	Stadijum projekta: <b>Projekat za građevinsku dozvolu</b>	Razmera: <b>1:100</b>	M.P.
Datum: <b>Nov 2016.</b>	Crtež: <b>Jednopolna šema RT-TER</b>	Br. lista: <b>6</b>	<div style="border: 2px solid magenta; width: 30px; height: 20px; display: inline-block;"></div>