


FAZA		L ₁	L _{1,2,3}	L ₂	L _{1,2,3}	L ₃	L ₁	L _{1,2,3}	L _{1,2,3}		
SNAGA (KW)		0.06	1.5	0.1	6	0.0	0.011	32.2	10		
BR. ELEM.	PS	3	1	5	1	1	1	1	1		

FAZA		L _{1,2,3}	L ₁	L ₂	L ₃		
SNAGA (KW)		7.5	0.3	0.364	0.98		
BR. ELEM.	PS	1	1	2	1		

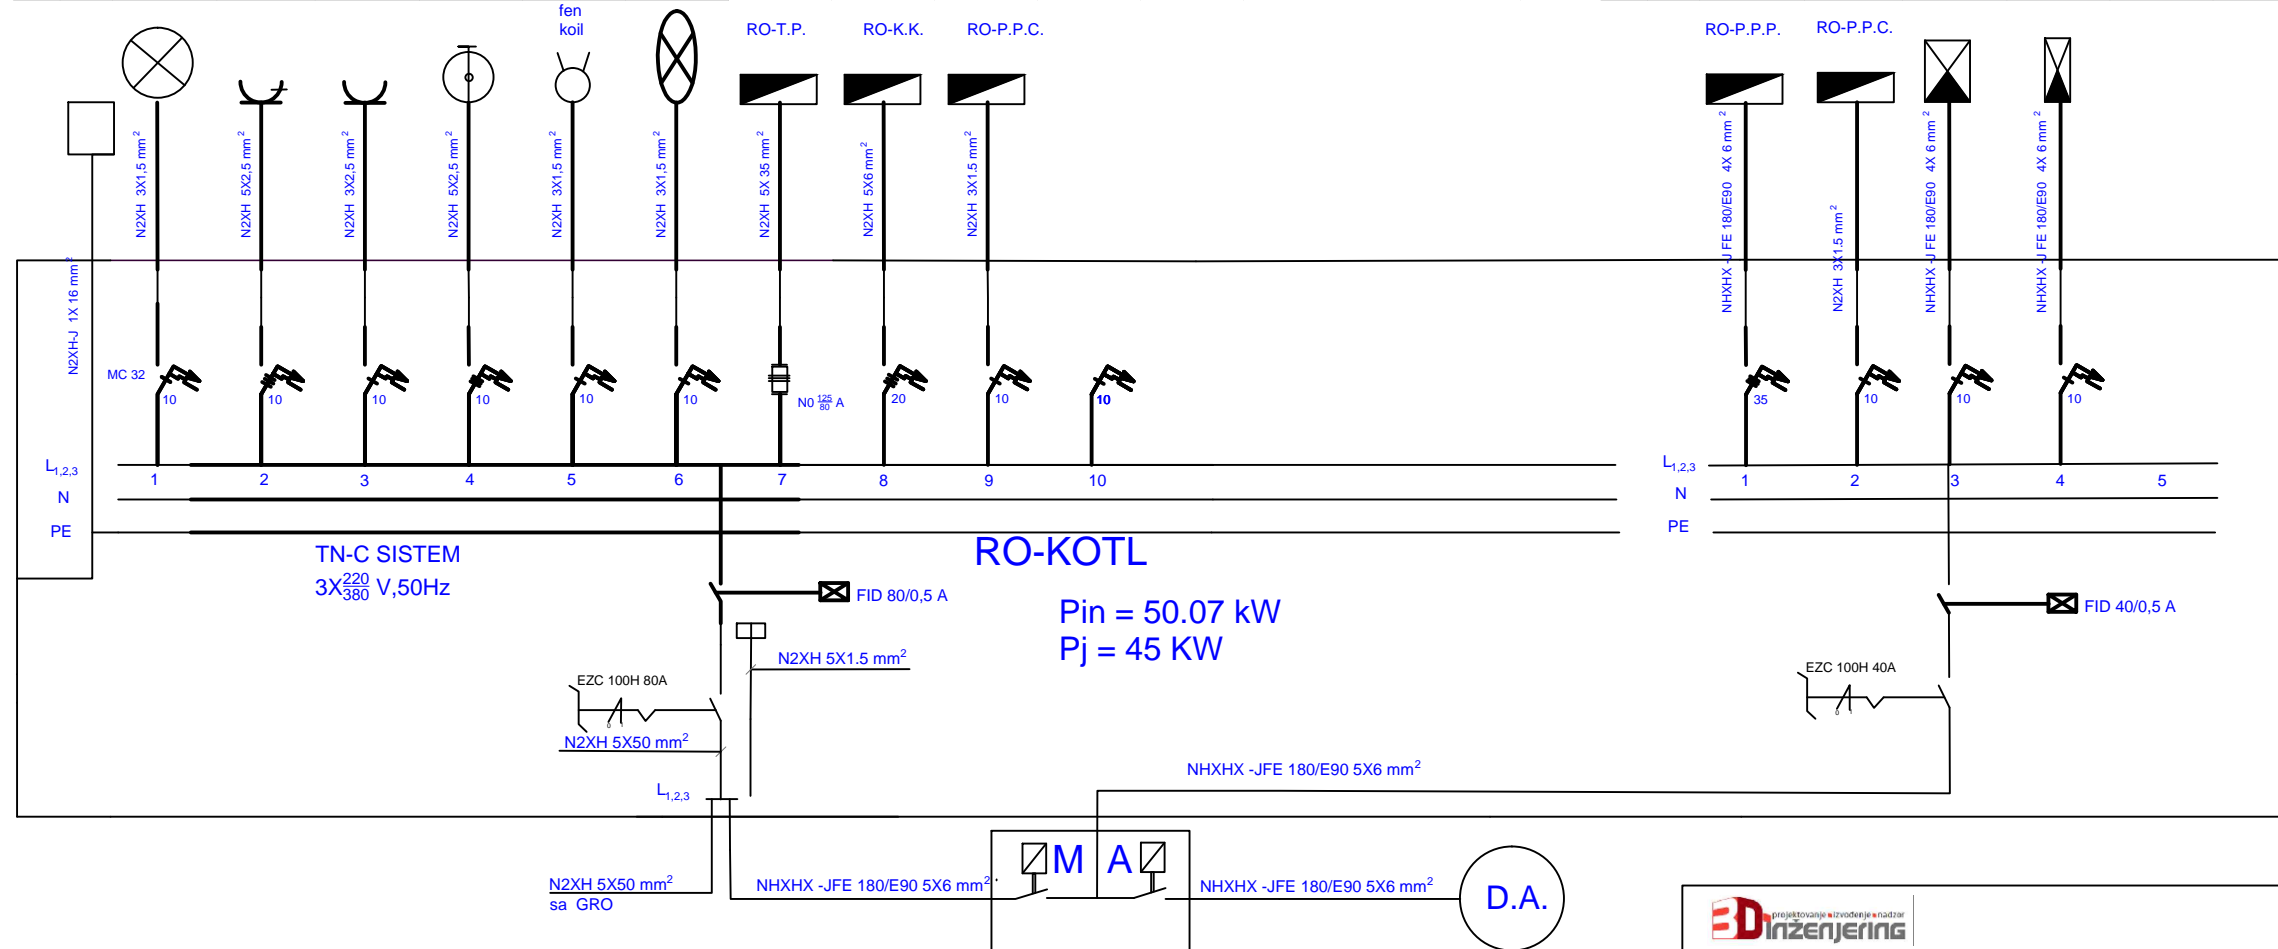

JEDNOLNA ŠEMA RO-KOTL



projektovanje i izvođenje, nadzor
građevinskih, elektro radova

Loznica
Ul. Georgija Jakšića S-30
tel: 069-84-327-29
tel: 064-11-21-694
e-mail adresa: d_karapandzic@yahoo.com

Investitor: Opština Veliko Gradište	Odgovorni projektant: <i>dle Jakovljević Radivoje</i>	
Objekat: Sportski objekat	Glavni projektant:	
Adresa: Veliko Gradište, KP2366/441, KO Veliko Gradište	Grafički deo:	
Faza: EL	Stadijum projekta: Projekat za građevinsku dozvolu	Razmera: 1:100
Datum: Nov 2016.	Crtež: Jednopolna šema RO-KOTL	Br. lista: 7
		M.P.