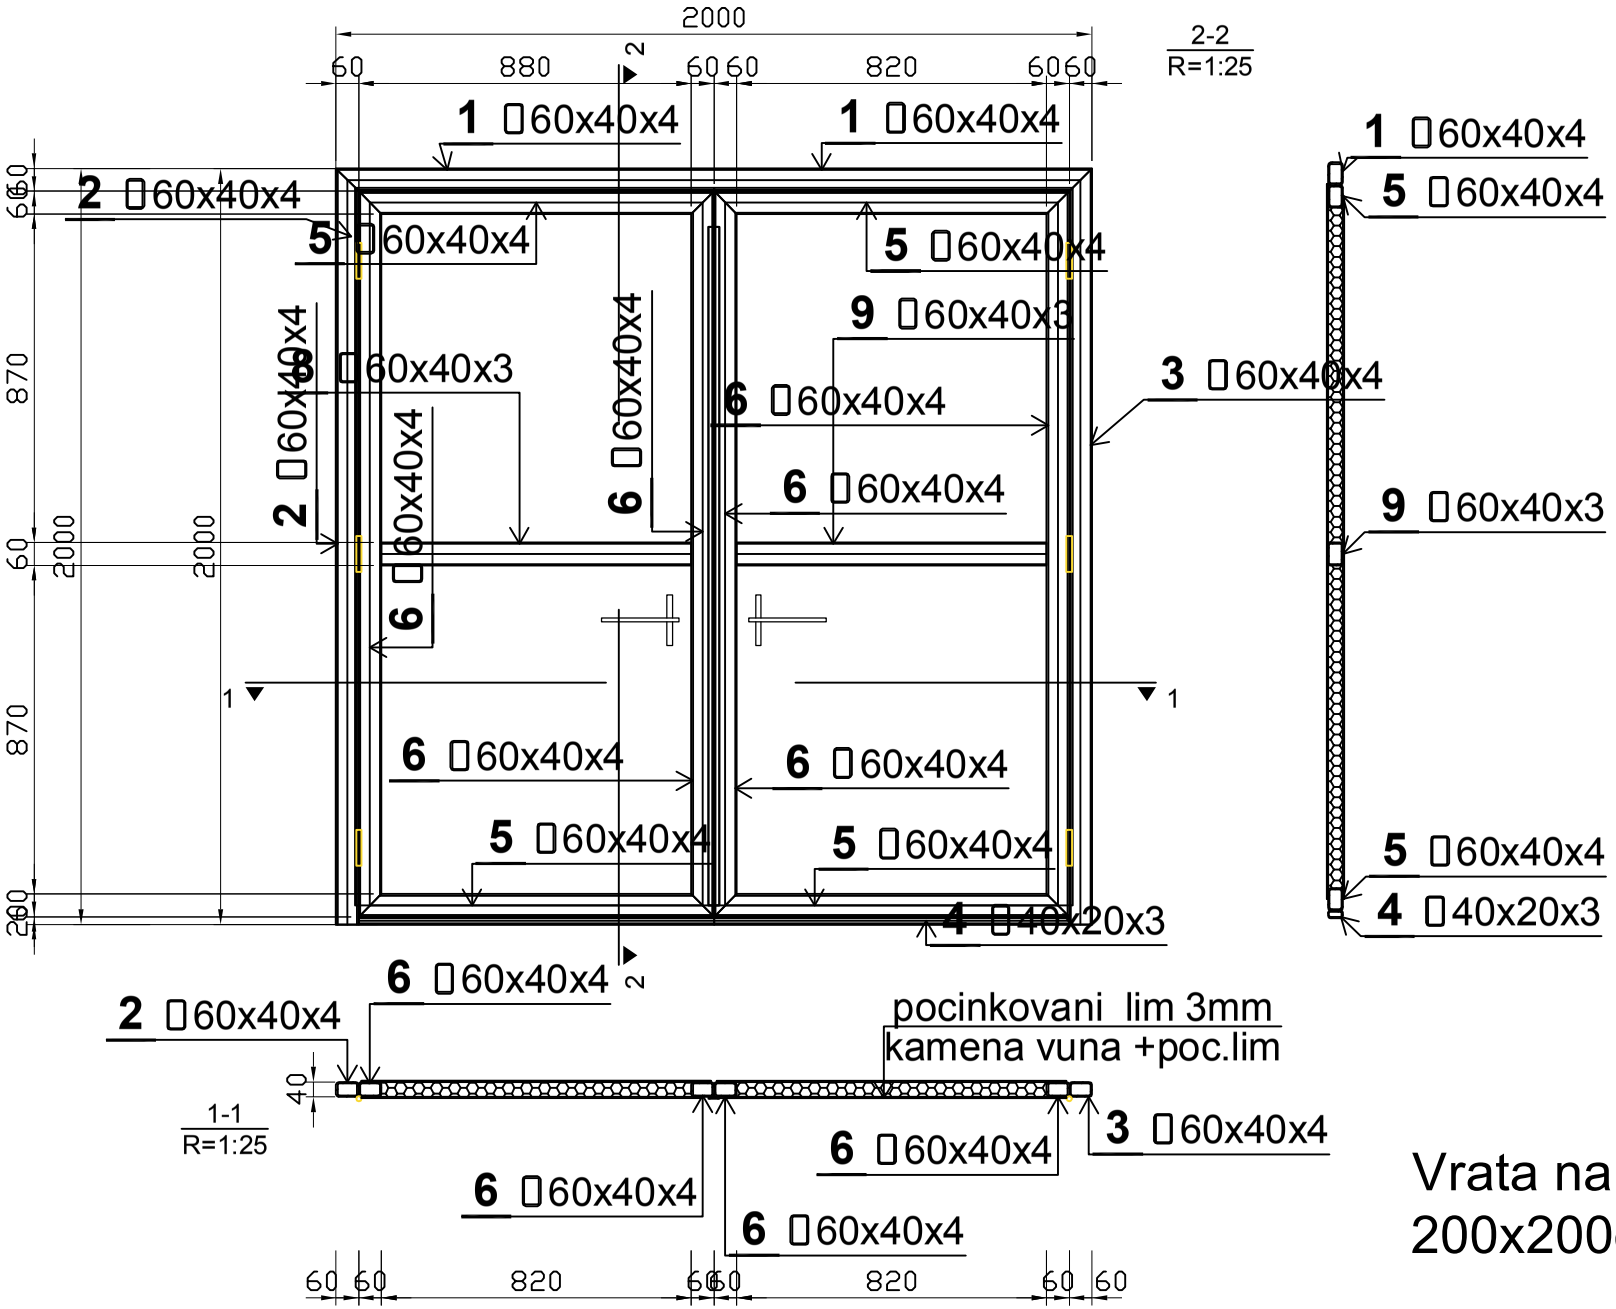

Vrata na kotlarnici
200x200cm